



- LEGENDA**
- Laje impermeabilizada com manta
  - Calha impermeabilizada com manta líquida
  - rufo impermeabilizado com manta

PLANTA BAIXA - ÁREAS IMPERMEABILIZADAS  
ESCALA 1:100

**DETALHE "C"**


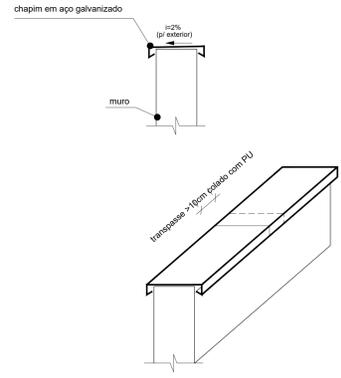


**DETALHE "B"**

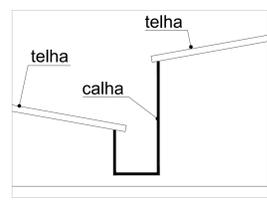

- CALHA EM CONCRETO**
1. Efetuar limpeza e hidrojateamento;
  2. Fechar com PU o espaço entre os elementos;
  3. Aplicar em toda a calha uma demão de manta líquida asfáltica diluída em 10% de água;
  4. Colocar tela de poliéster;
  5. Aplicar de 3 a 6 demãos de forma que atinja o consumo mínimo de 1,8L/m² (0,98kg/m²).

**DETALHE "A"**

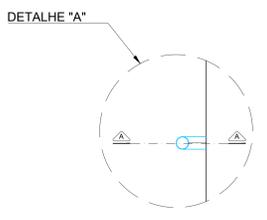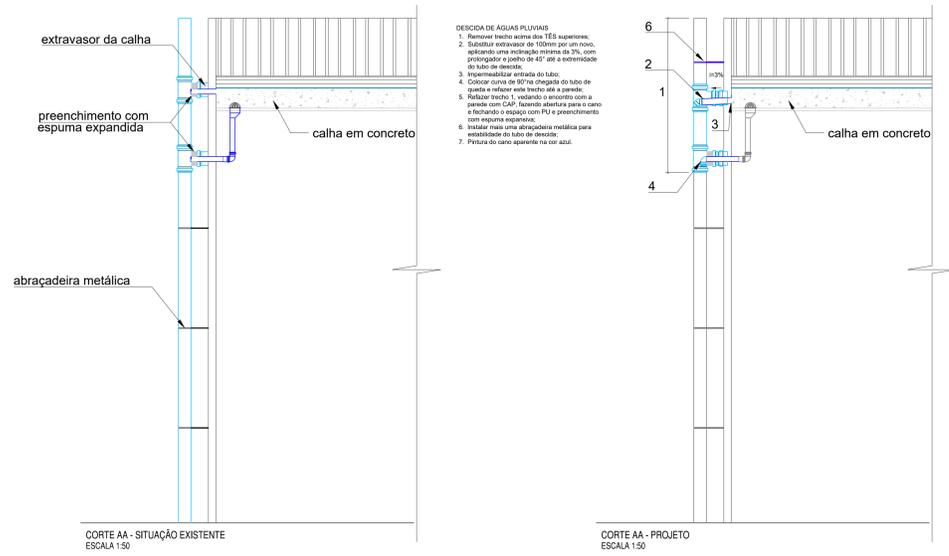

COENGE - COORDENAÇÃO DE ENGENHARIA E ARQUITETURA		
REVISÃO	DATA	COMENTÁRIOS
R00	11/22	Emissão inicial

SETOR:	ASA NORTE
ENDEREÇO:	SAM, conjunto "A", lote "A"
PROPRIETÁRIO:	Secretaria de Estado de Segurança Pública - SSP/DF
AUTORES:	Newton Motta Tribuzi Neves/Eng. Civil/CREA 7916/D-PB
RT (OBRA):	(Será definido após a licitação)

PROPRIETÁRIO:	Secretaria de Estado de Segurança Pública - SSP/DF
AUTOR DO PROJETO:	Newton Motta Tribuzi Neves - Crea 7916/D-PB
RESPONSÁVEL TÉCNICO DA EXECUÇÃO DA OBRA:	

<p>Assinatura de Administração</p>  <p>Assinatura CRO/DF</p>
--

PROJETO DE COBERTURA				
BRASILIA-DF	TIPO DE OBRA	TÍTULO		DESENHO Nº
	Revitalização da área externa do CIOB	Impermeabilização e drenagem		2/4
ARQ	DATA	ESCALA	DESENHO	ÁREA EDIFICADA
	novembro/2022	Indicadas	Newton Tribuzi	4.000,00 m²