




PLANTA BAIXA - EXISTENTE

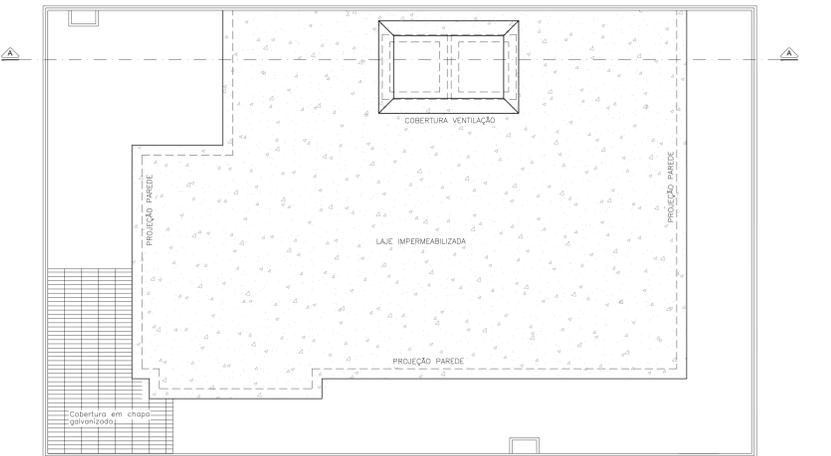


PLANTA DE COBERTURA - EXISTENTE

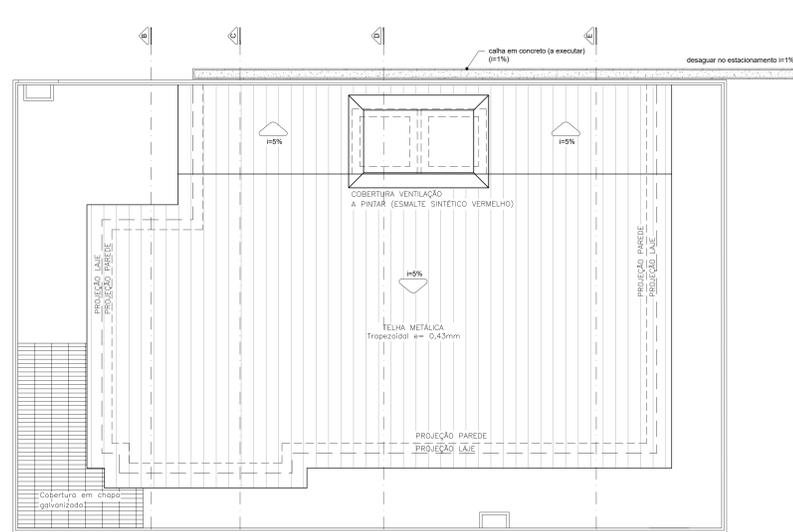


PLANTA DE COBERTURA - PROJETADA

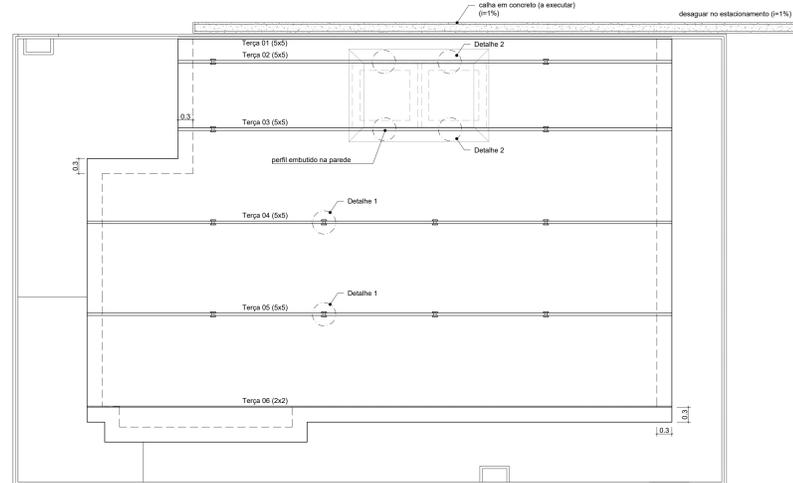


PLANTA DE ESTRUTURA DO TELHADO - PROJETADA

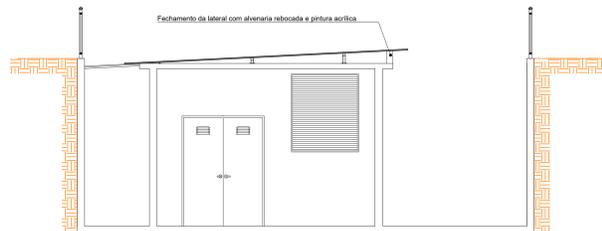


CORTE BB

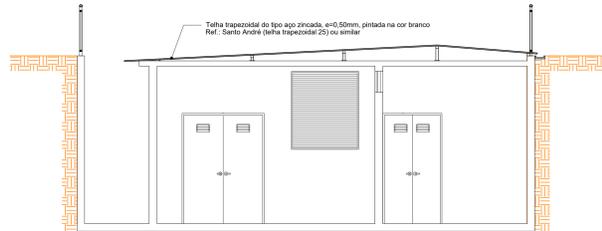


CORTE CC

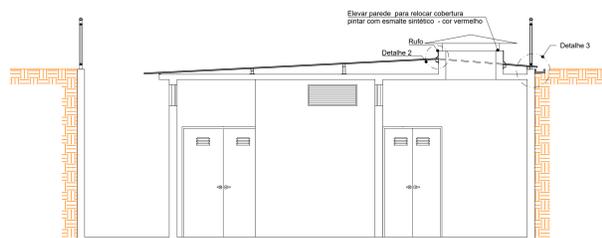

CORTE DD

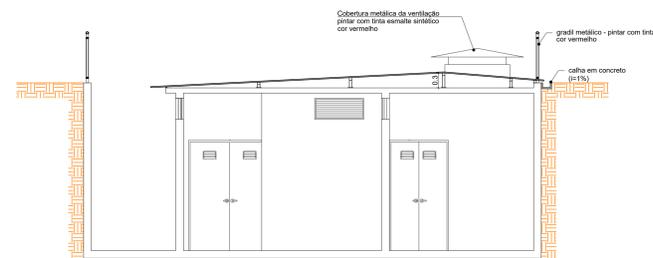


CORTE EE

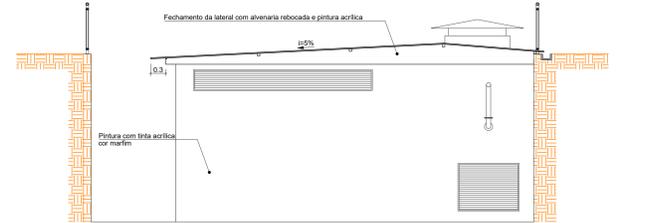


FACHADA NORTE

Quantitativo Total Estrutura Metálica da Cobertura	
	Perfil 01 - Terças 01, 02, 03, 04, 05 e Pilaretes (50mm x 50mm #2.0mm) Local: Terça 01, Terça 02, Terça 03, Terça 04 e Terça 05 Quantidade: 55 m / 164,36 kg
	Perfil 02 - Terça 05 (20mm x 20mm #2.0mm) Local: Terça 05 Quantidade: 12 m / 13,24 kg
	Chapa (# 3mm) (50mm x 50mm #3.0mm) Local: Detalhe 01 Quantidade: (12und) 0,03m² / 0,77Kg
	Parabolt PBA UNC Ø10mm (3/8"x3") Local: Detalhes 01 e 02 Quantidade: 32 unidades
	Cantoneira (30mm x 30mm x 60mm #3.0mm) Quantidade: (4x) 0,12m / 0,32kg

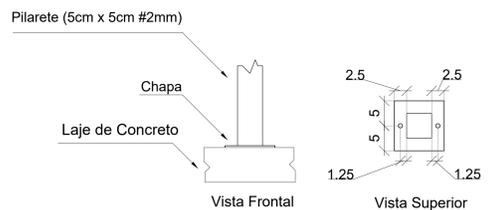

Detalhe 01 - (2x)
Ligação dos Pilaretes ao piso
escala 1:10

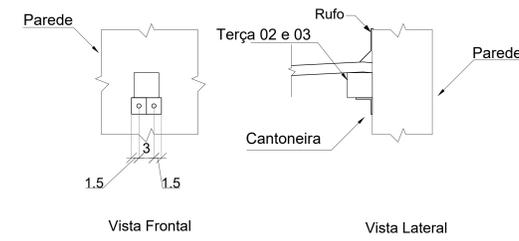

Vista Frontal Vista Lateral

COENGE - CORRDENAÇÃO DE ENGENHARIA E ARQUITETURA		
REVISÃO	DATA	COMENTÁRIOS
R00	11/22	Emissão inicial

SETOR: ASA NORTE
 ENDEREÇO: SAM, conjunto "A", lote "A"
 PROPRIETÁRIO: Secretaria de Estado de Segurança Pública - SSP/DF
 AUTORES: Newton Motta Tribuzi Neves/Eng. Civil/CREA 7916/D-PB
 RT (OBRA): (Será definido após a licitação)

	PROPRIETÁRIO	Secretaria de Estado de Segurança Pública - SSP/DF
	AUTOR DO PROJETO	Newton Motta Tribuzi Neves - Crea 7916/D-PB
	RESPONSÁVEL TÉCNICO DA EXECUÇÃO DA OBRA	

Aprovação de Administração
 Aprovação CREA

PROJETO DE COBERTURA			
BRASILIA-DF	TIPO DE OBRA	DESENHO Nº	
ARQ	Execução de cobertura da Subestação	4/4	
DATA	ESCALA	DESENHO	ÁREA EDIFICADA
novembro/2022	INDICADAS	Newton Tribuzi	4095,00 m²