



DET - PLANTA TÉRREO EXISTENTE
esc.: 1/50

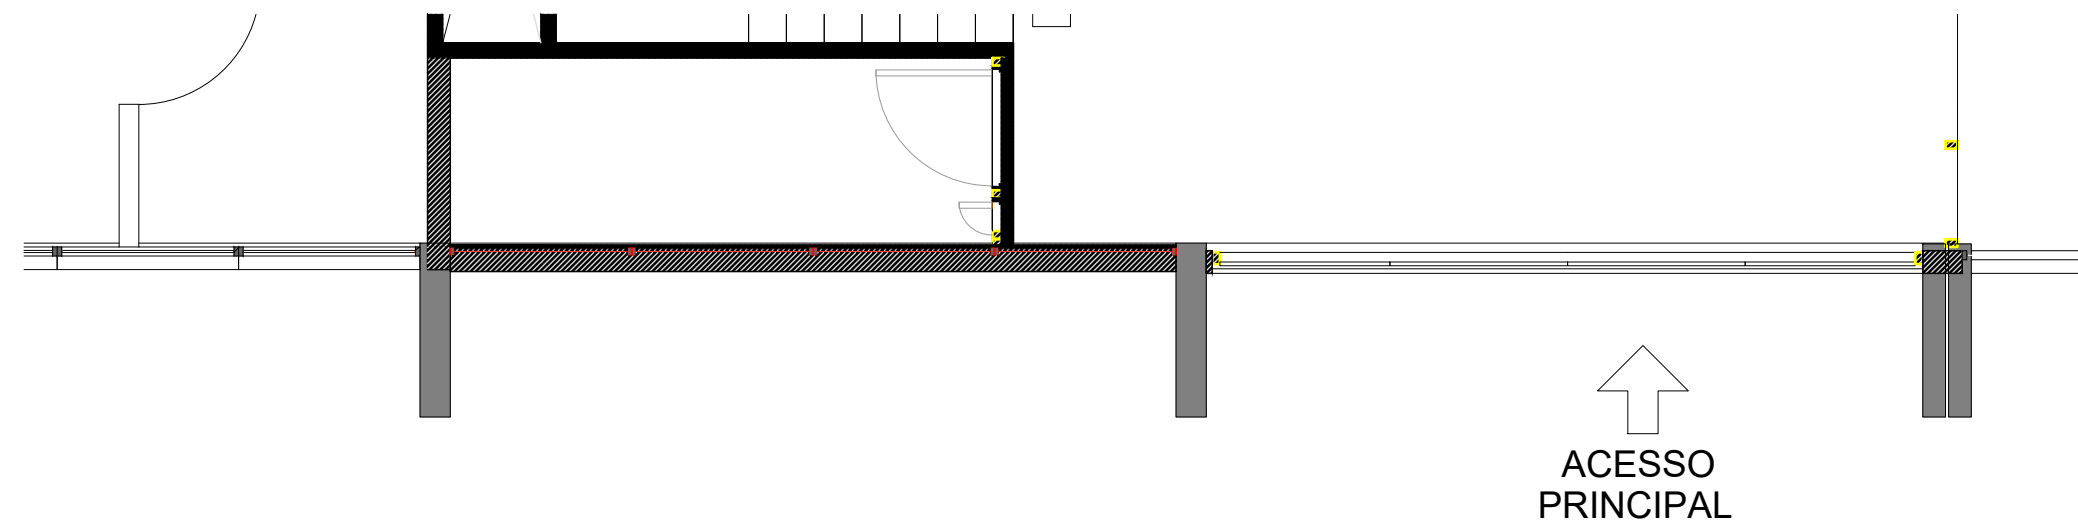

DET - TÉRREO - ESCADA DE INCÊNDIO
esc.: 1/50

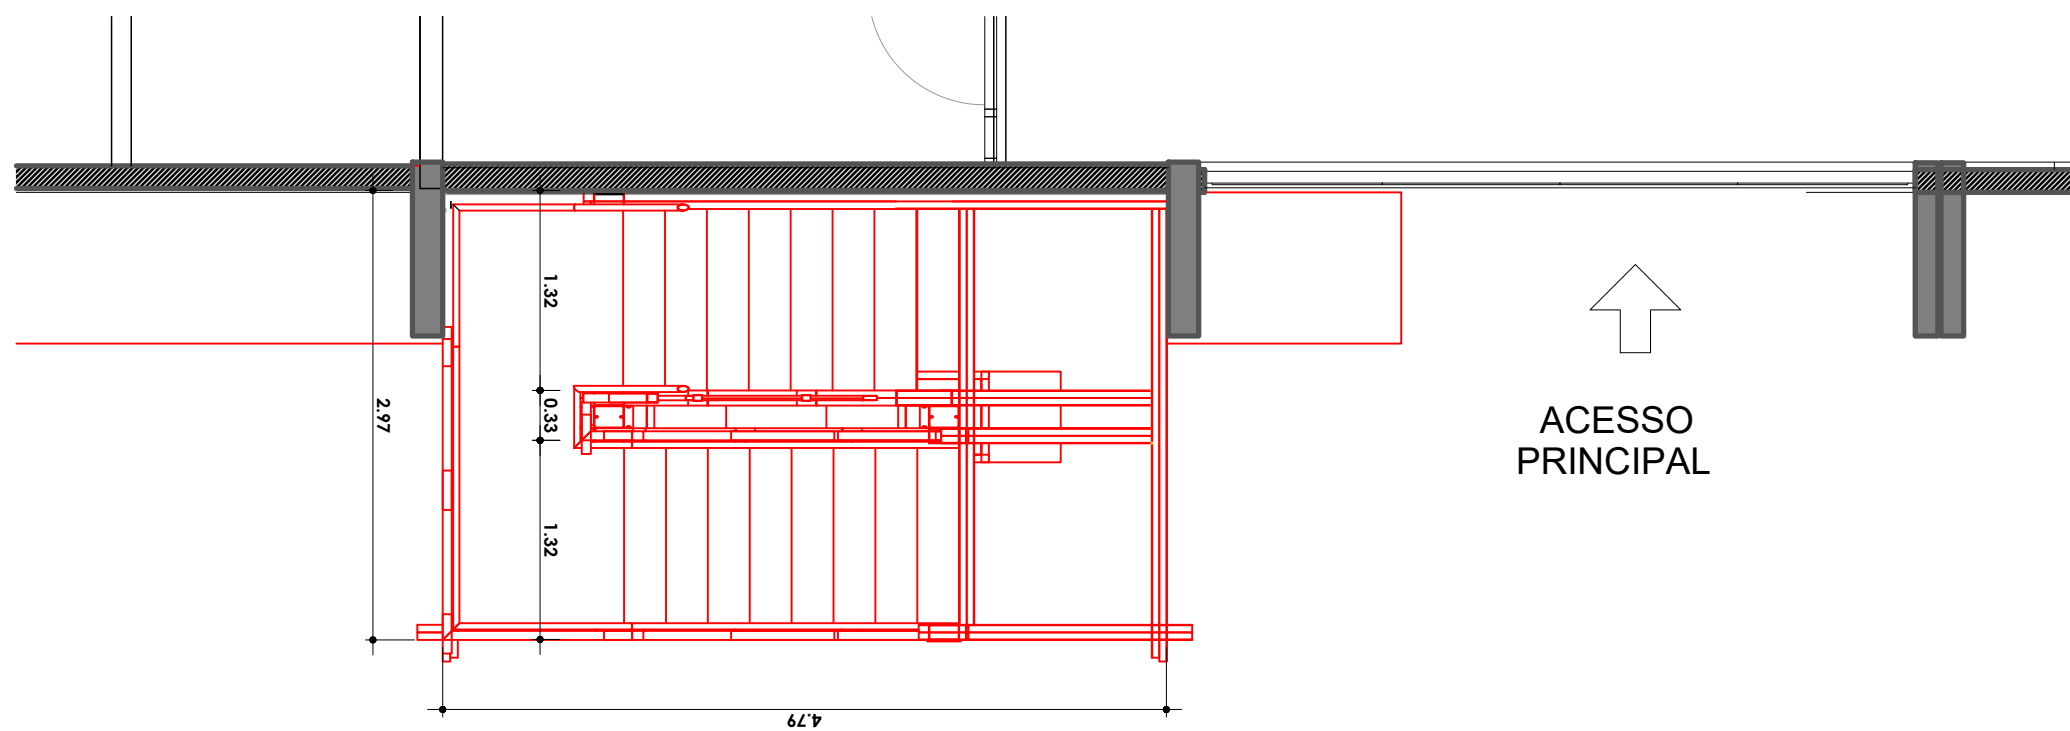


MAPA CHAVE TÉRREO - ESCADA DE INCÊNDIO
esc.: 1/200




DET - VISTA DA FACHADA EXISTENTE
esc.: 1/50


DEMOLIR

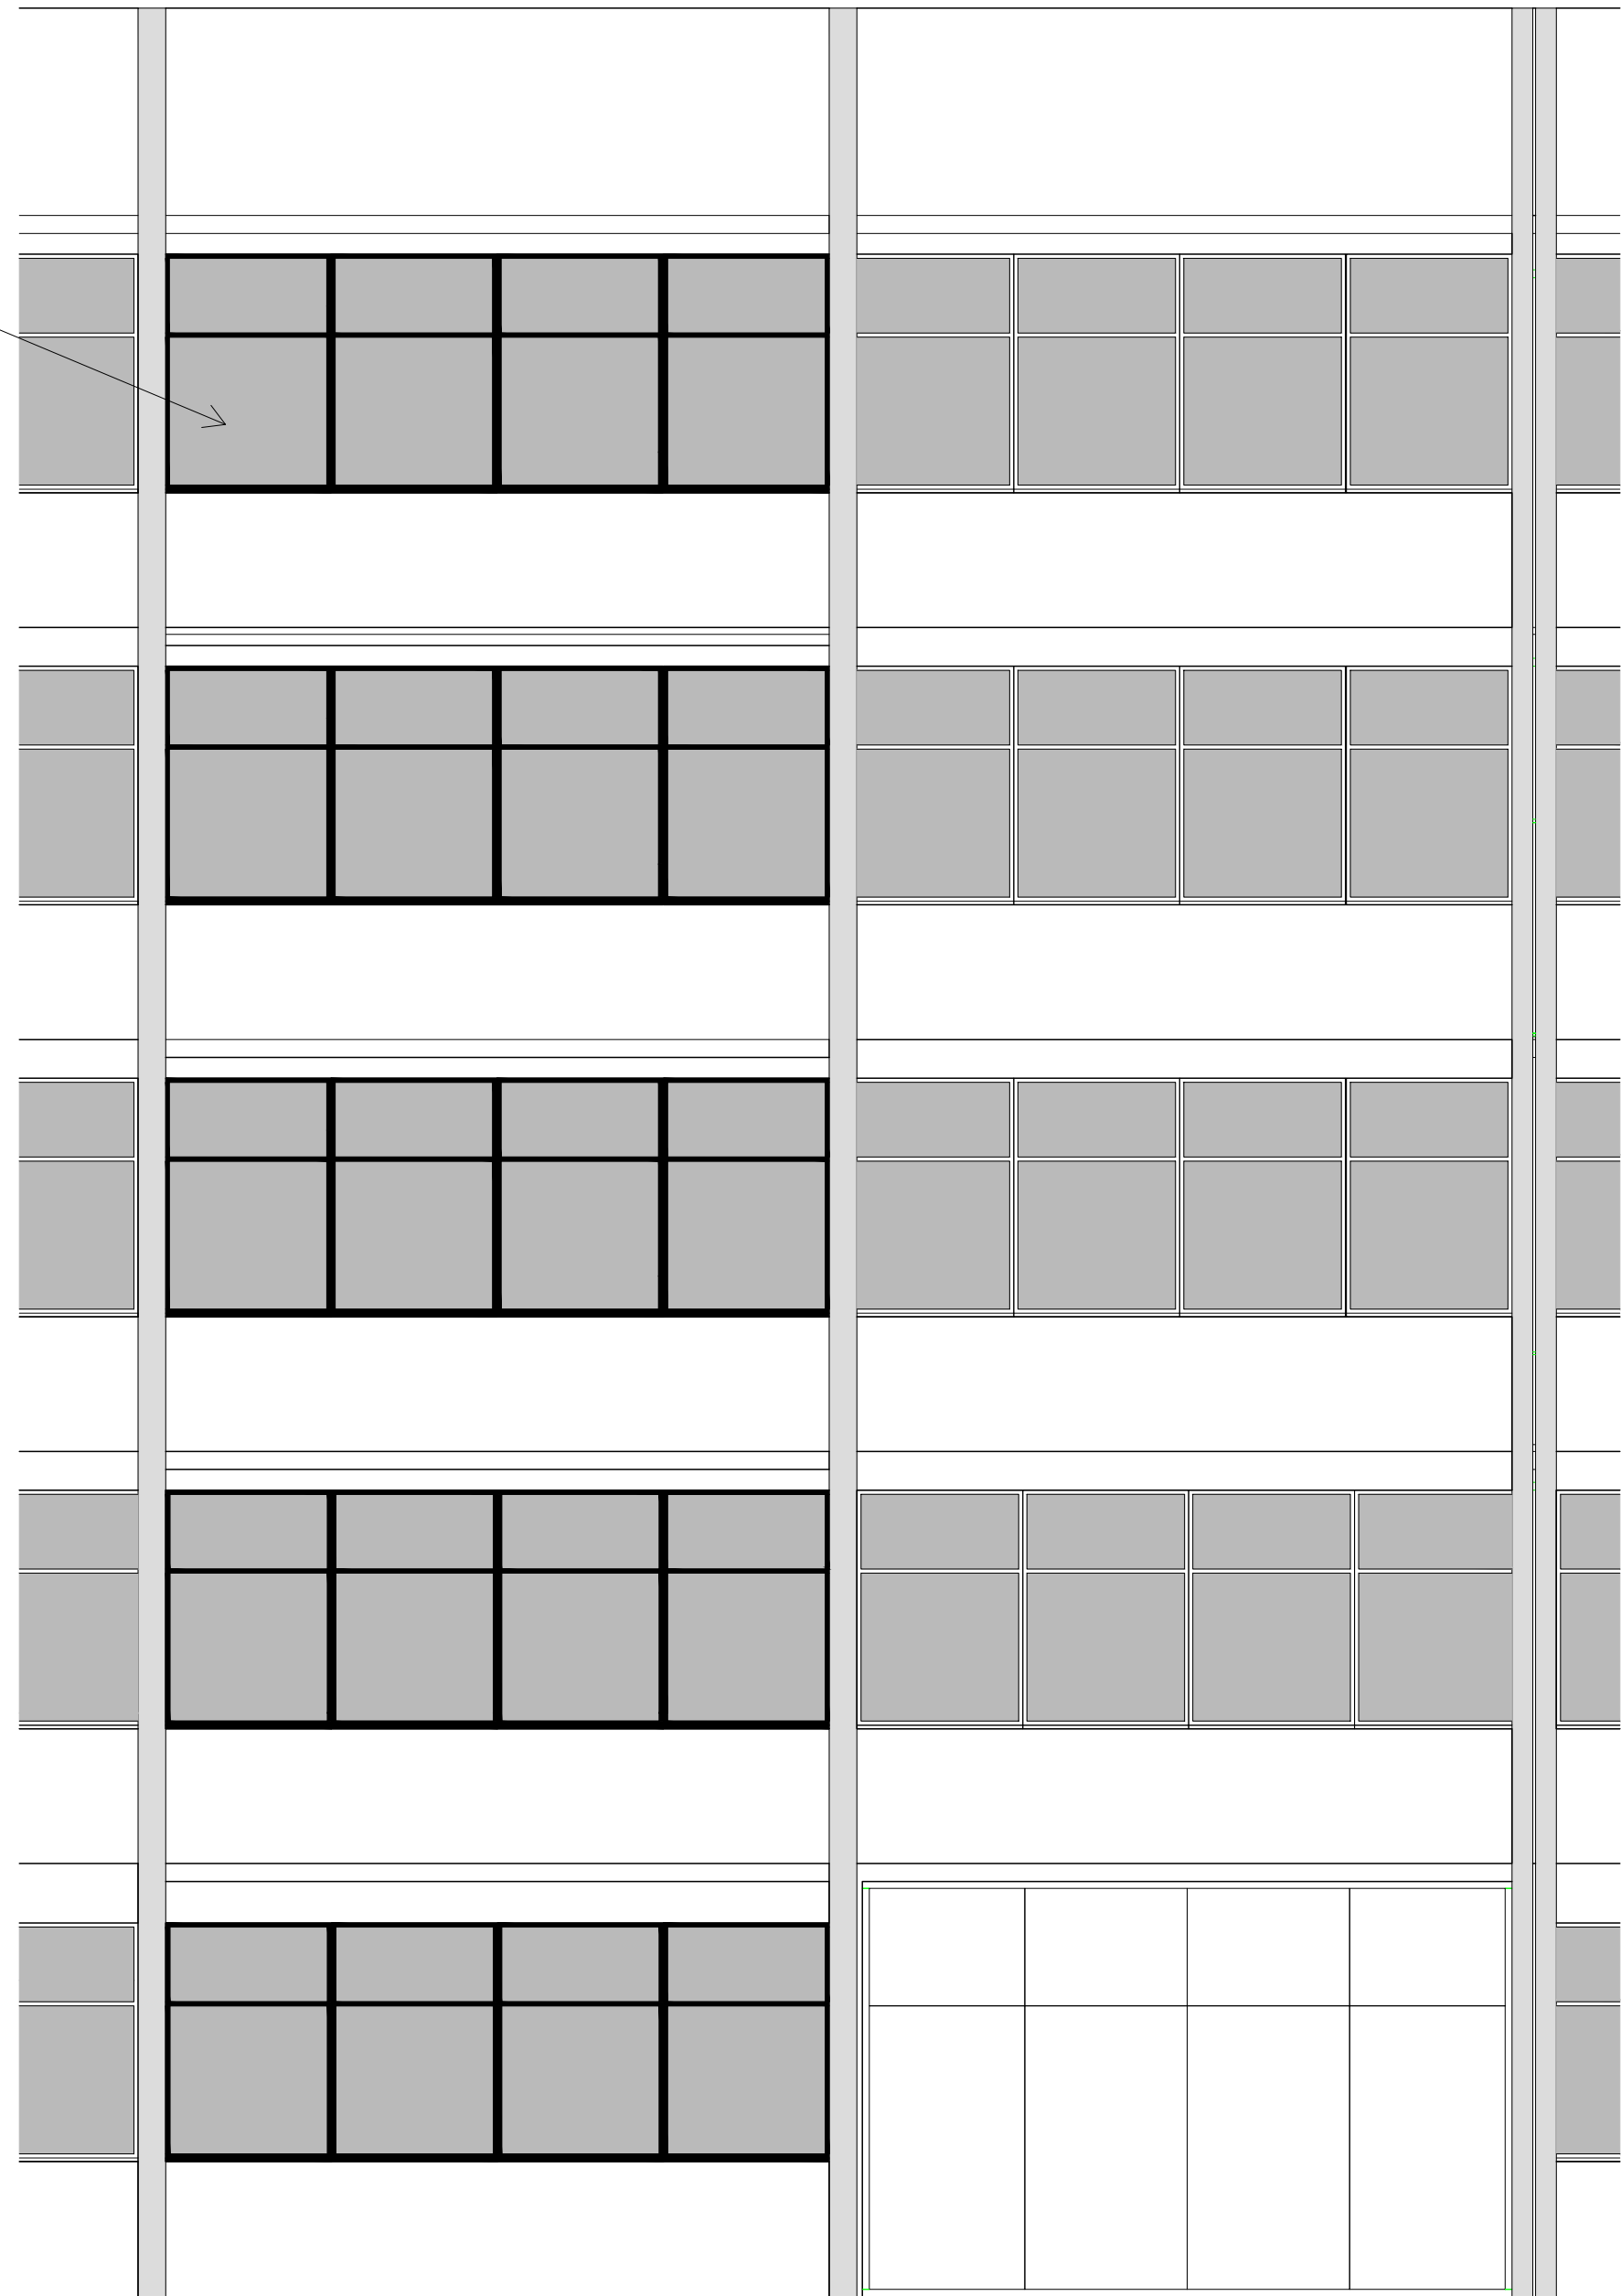


CONTRUIR

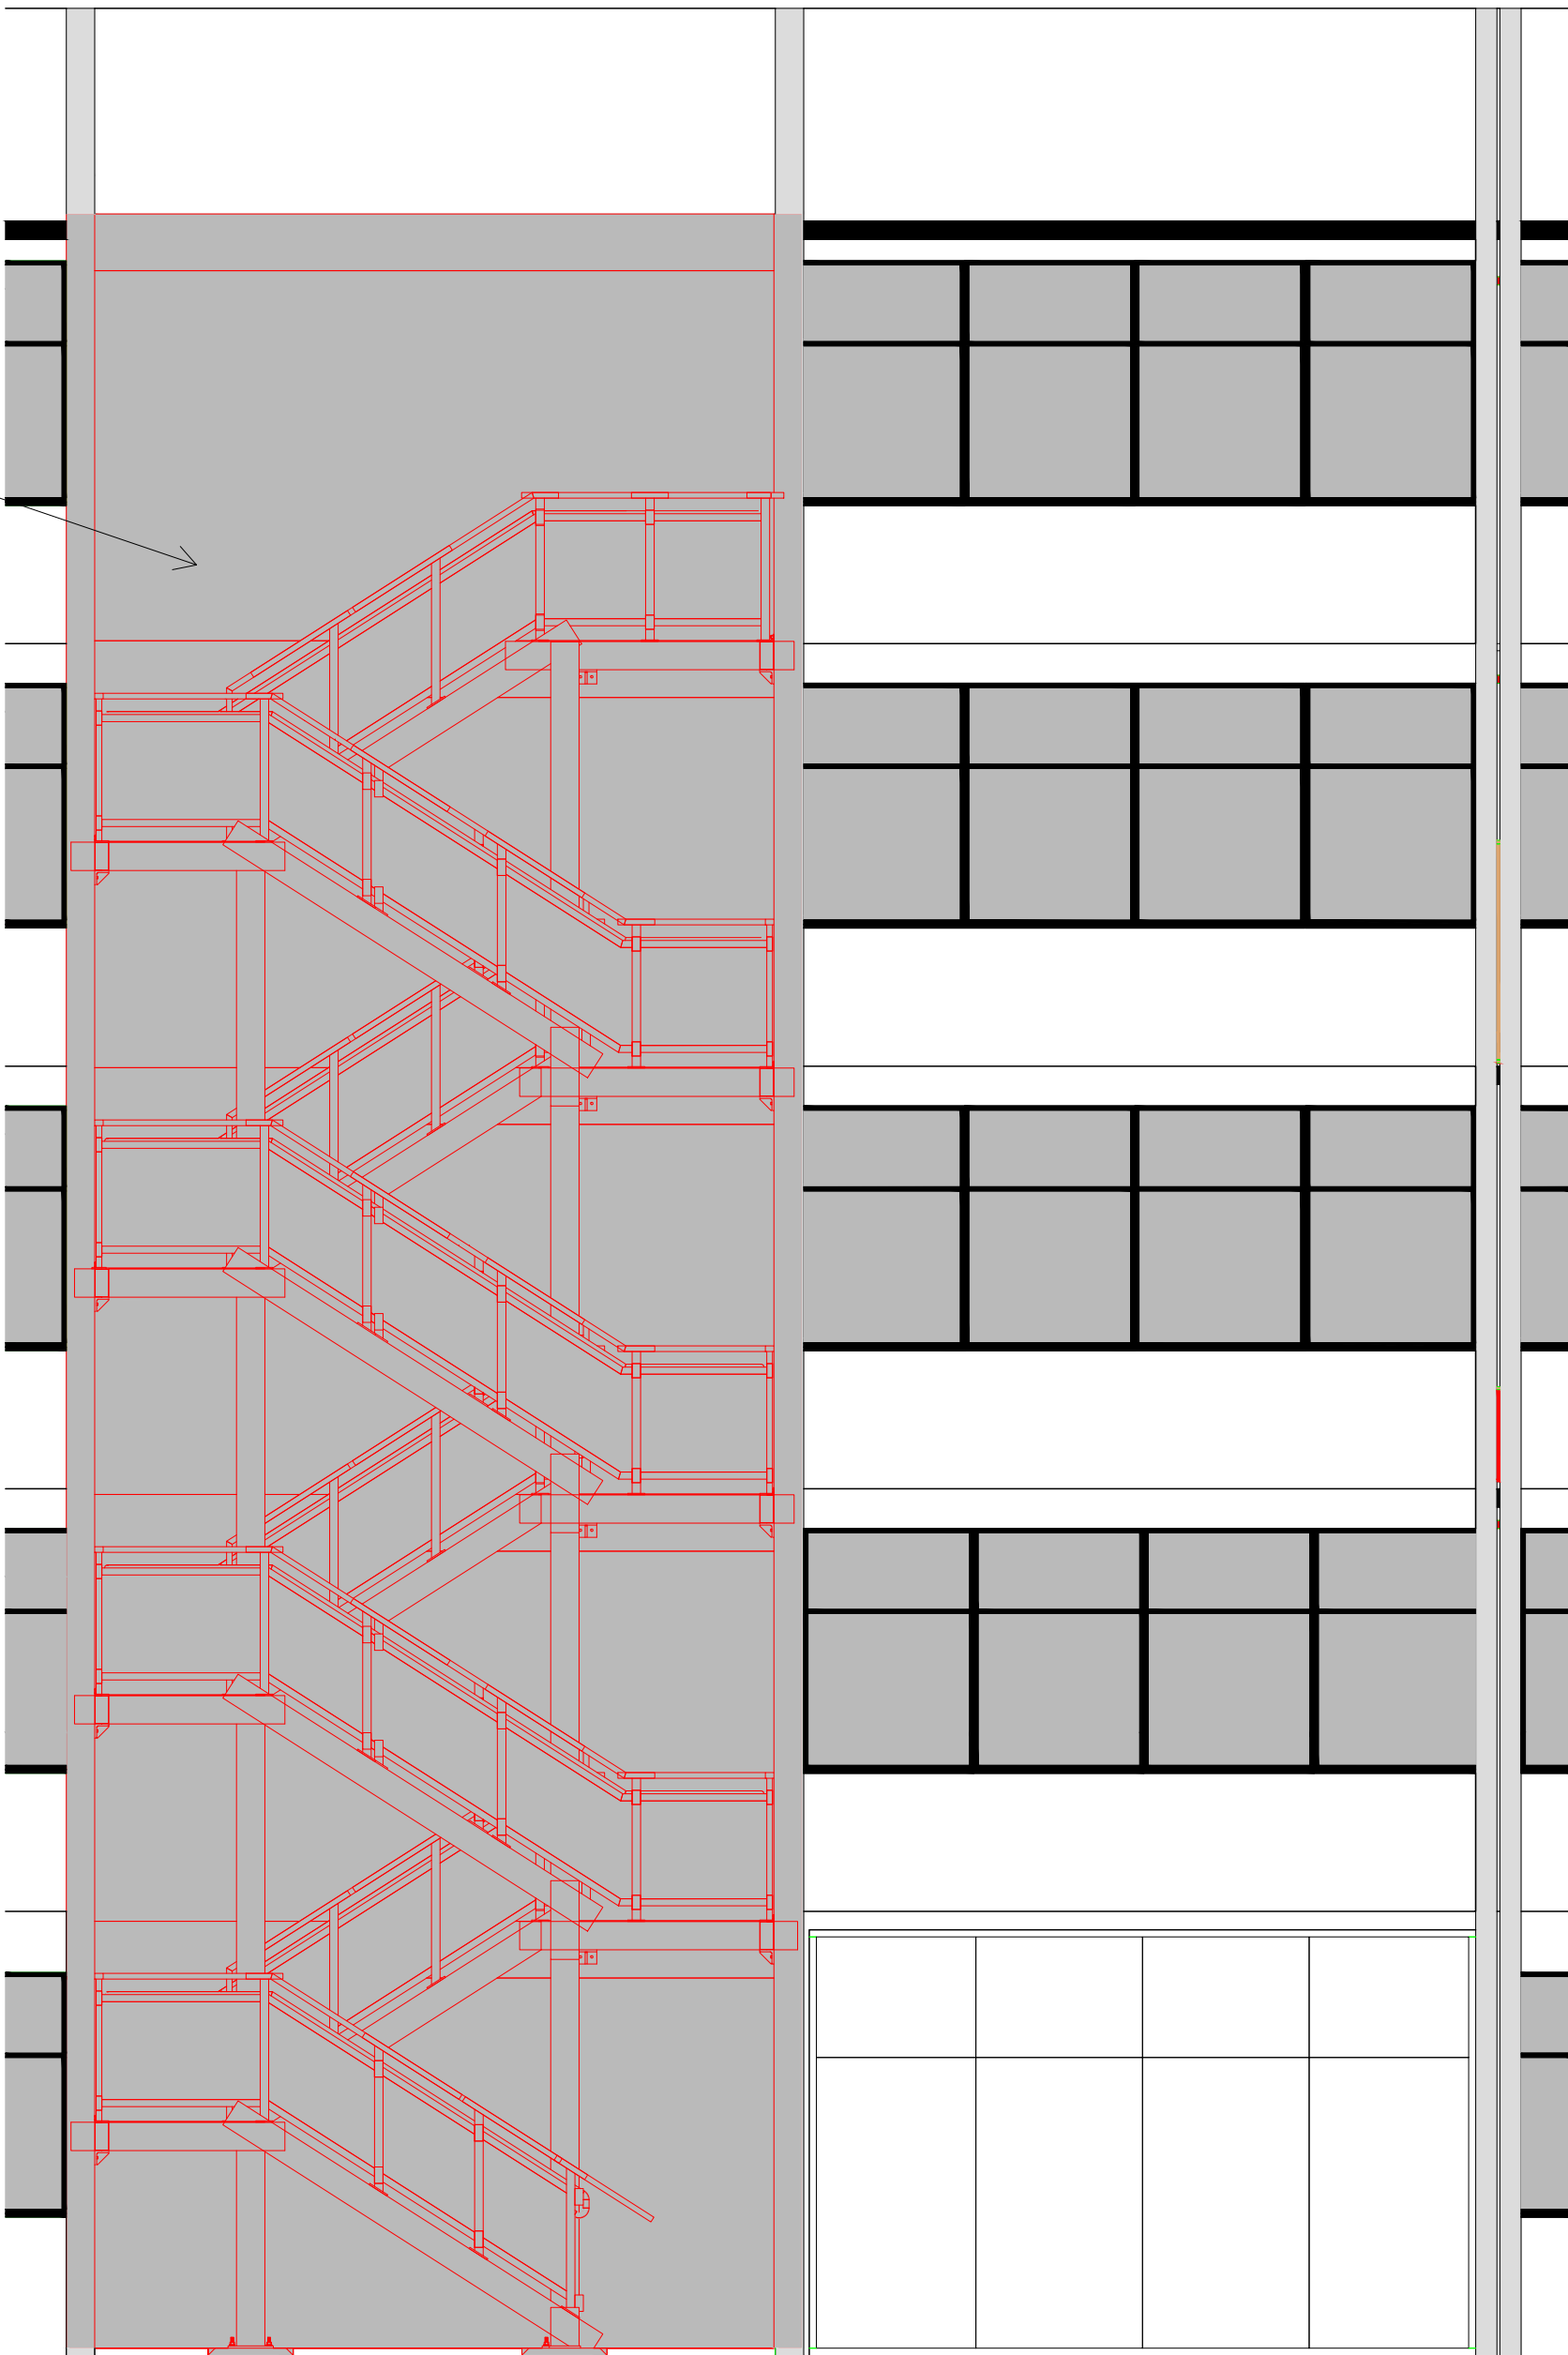

VISTA ISOMÉTRICA - EXISTENTE
esc.: 1/200

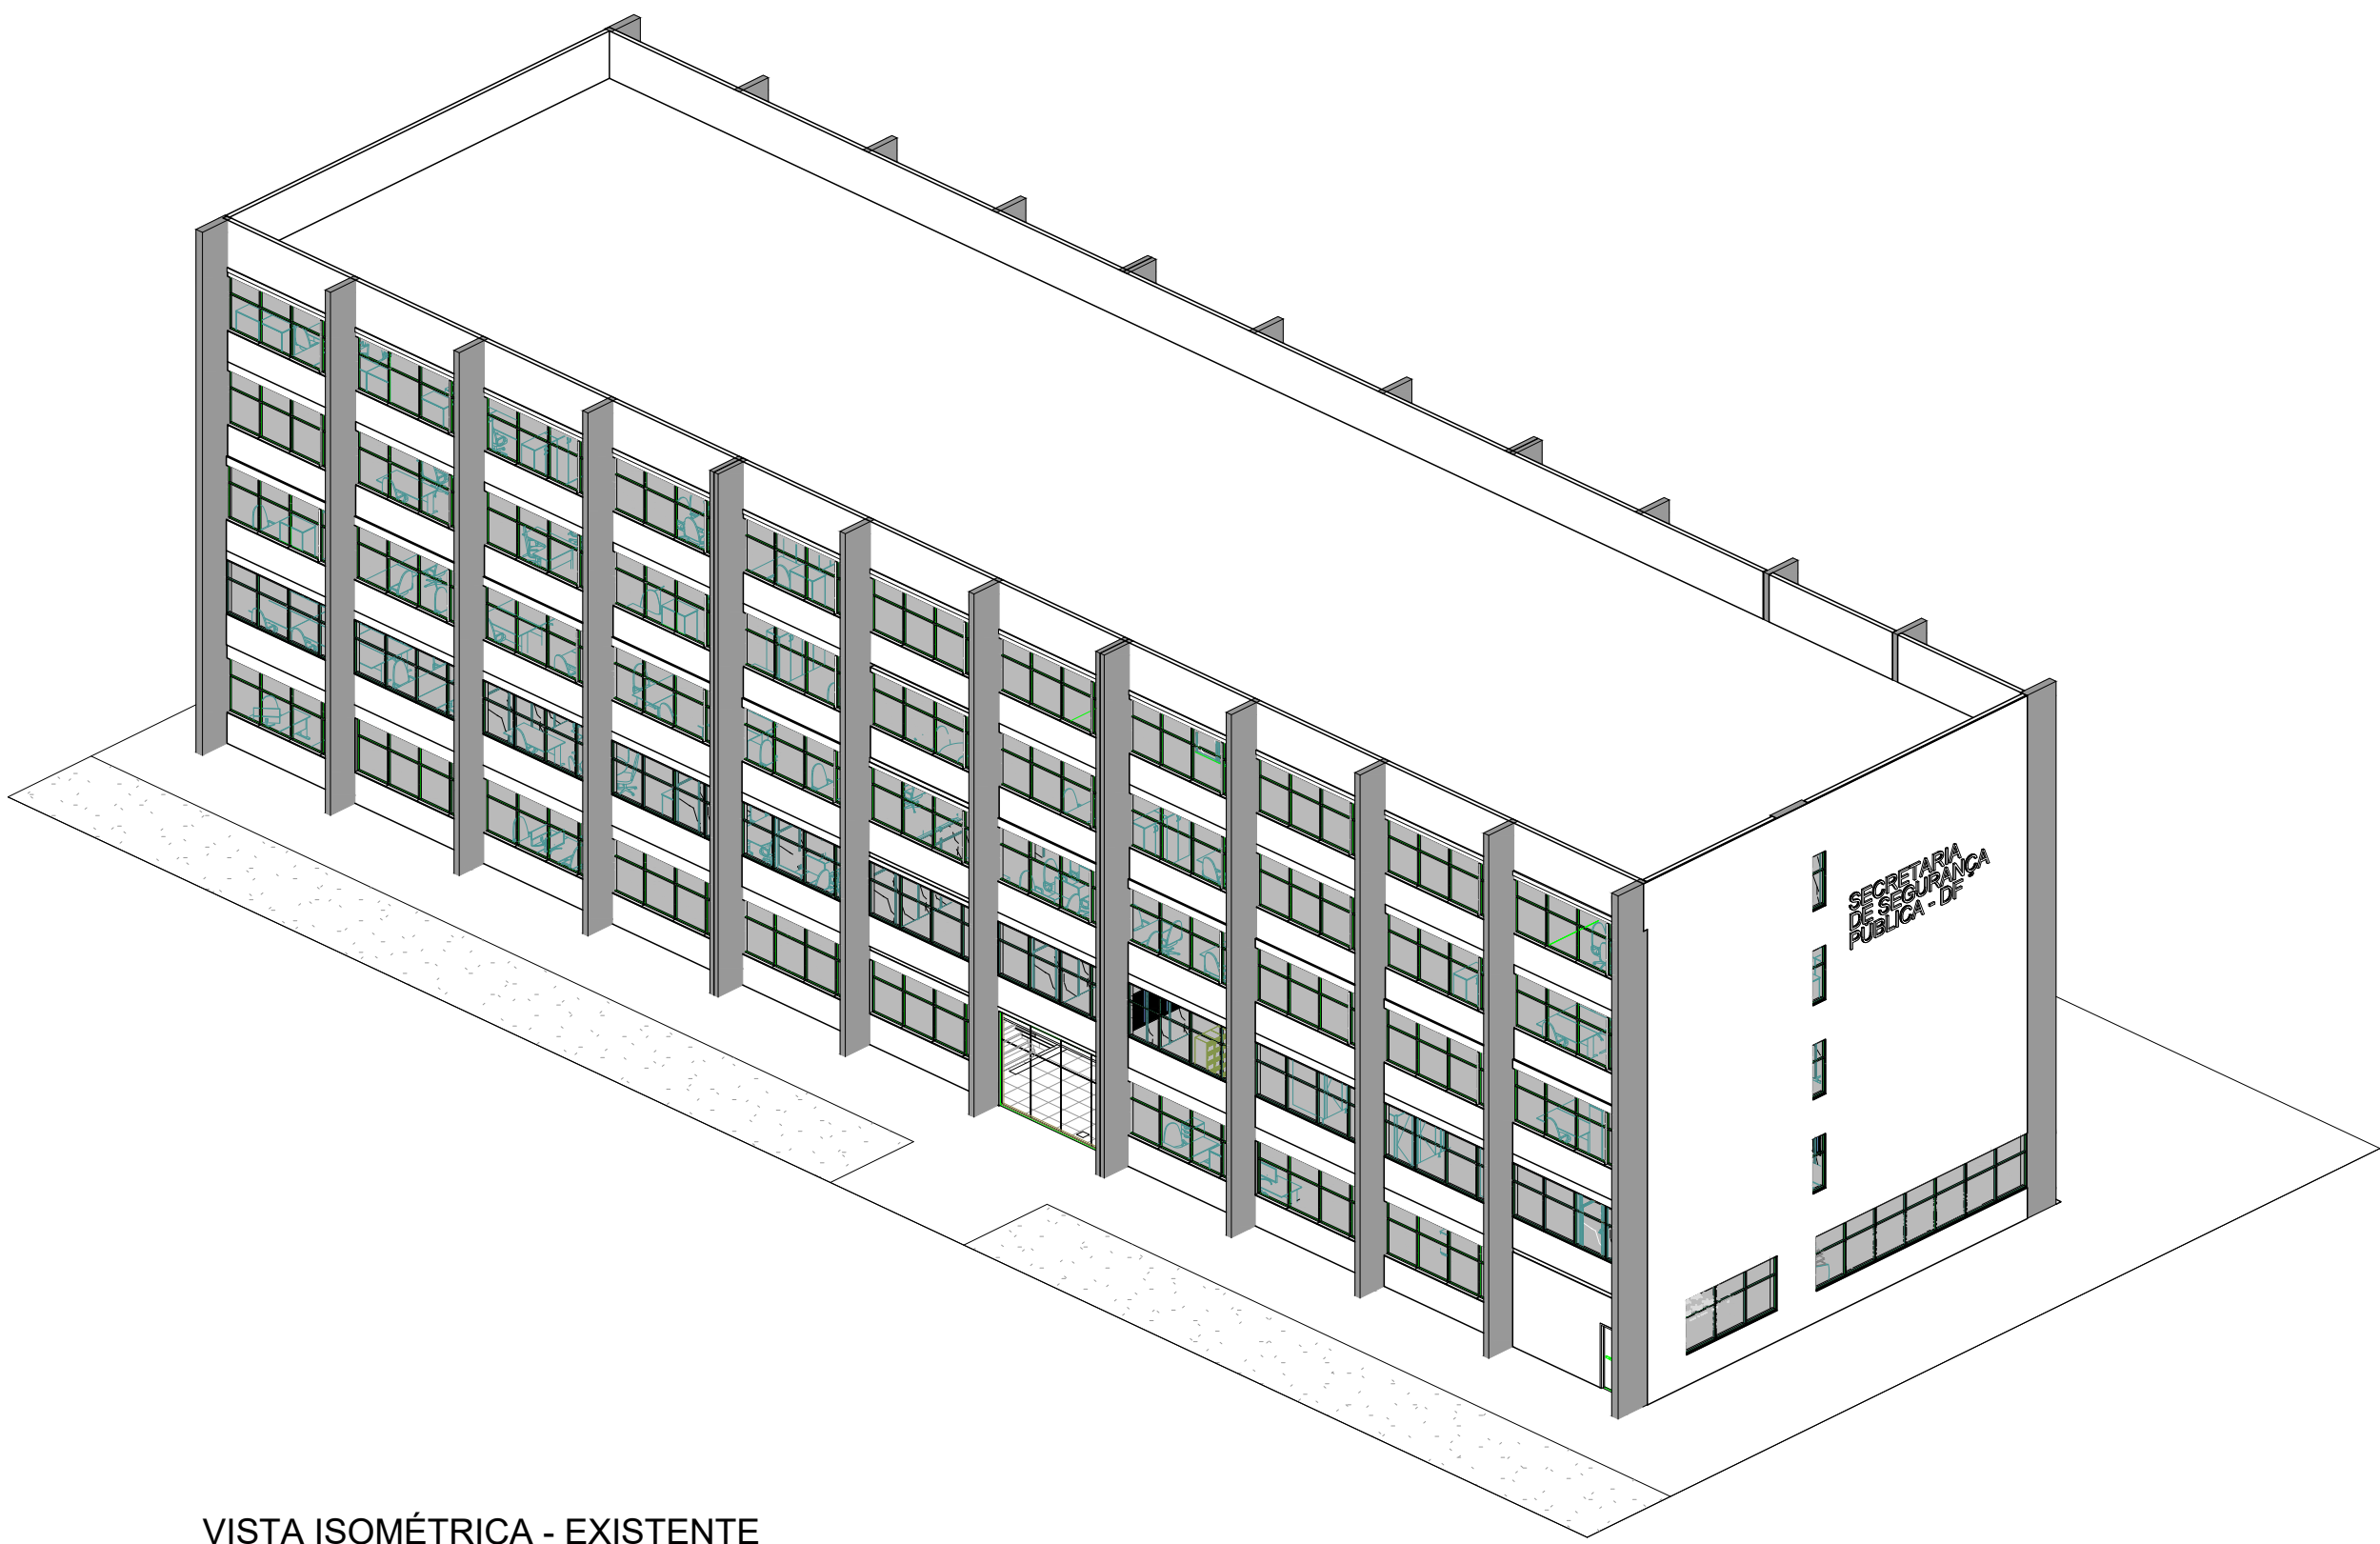

VISTA ISOMÉTRICA - COM ESCADA
esc.: 1/200

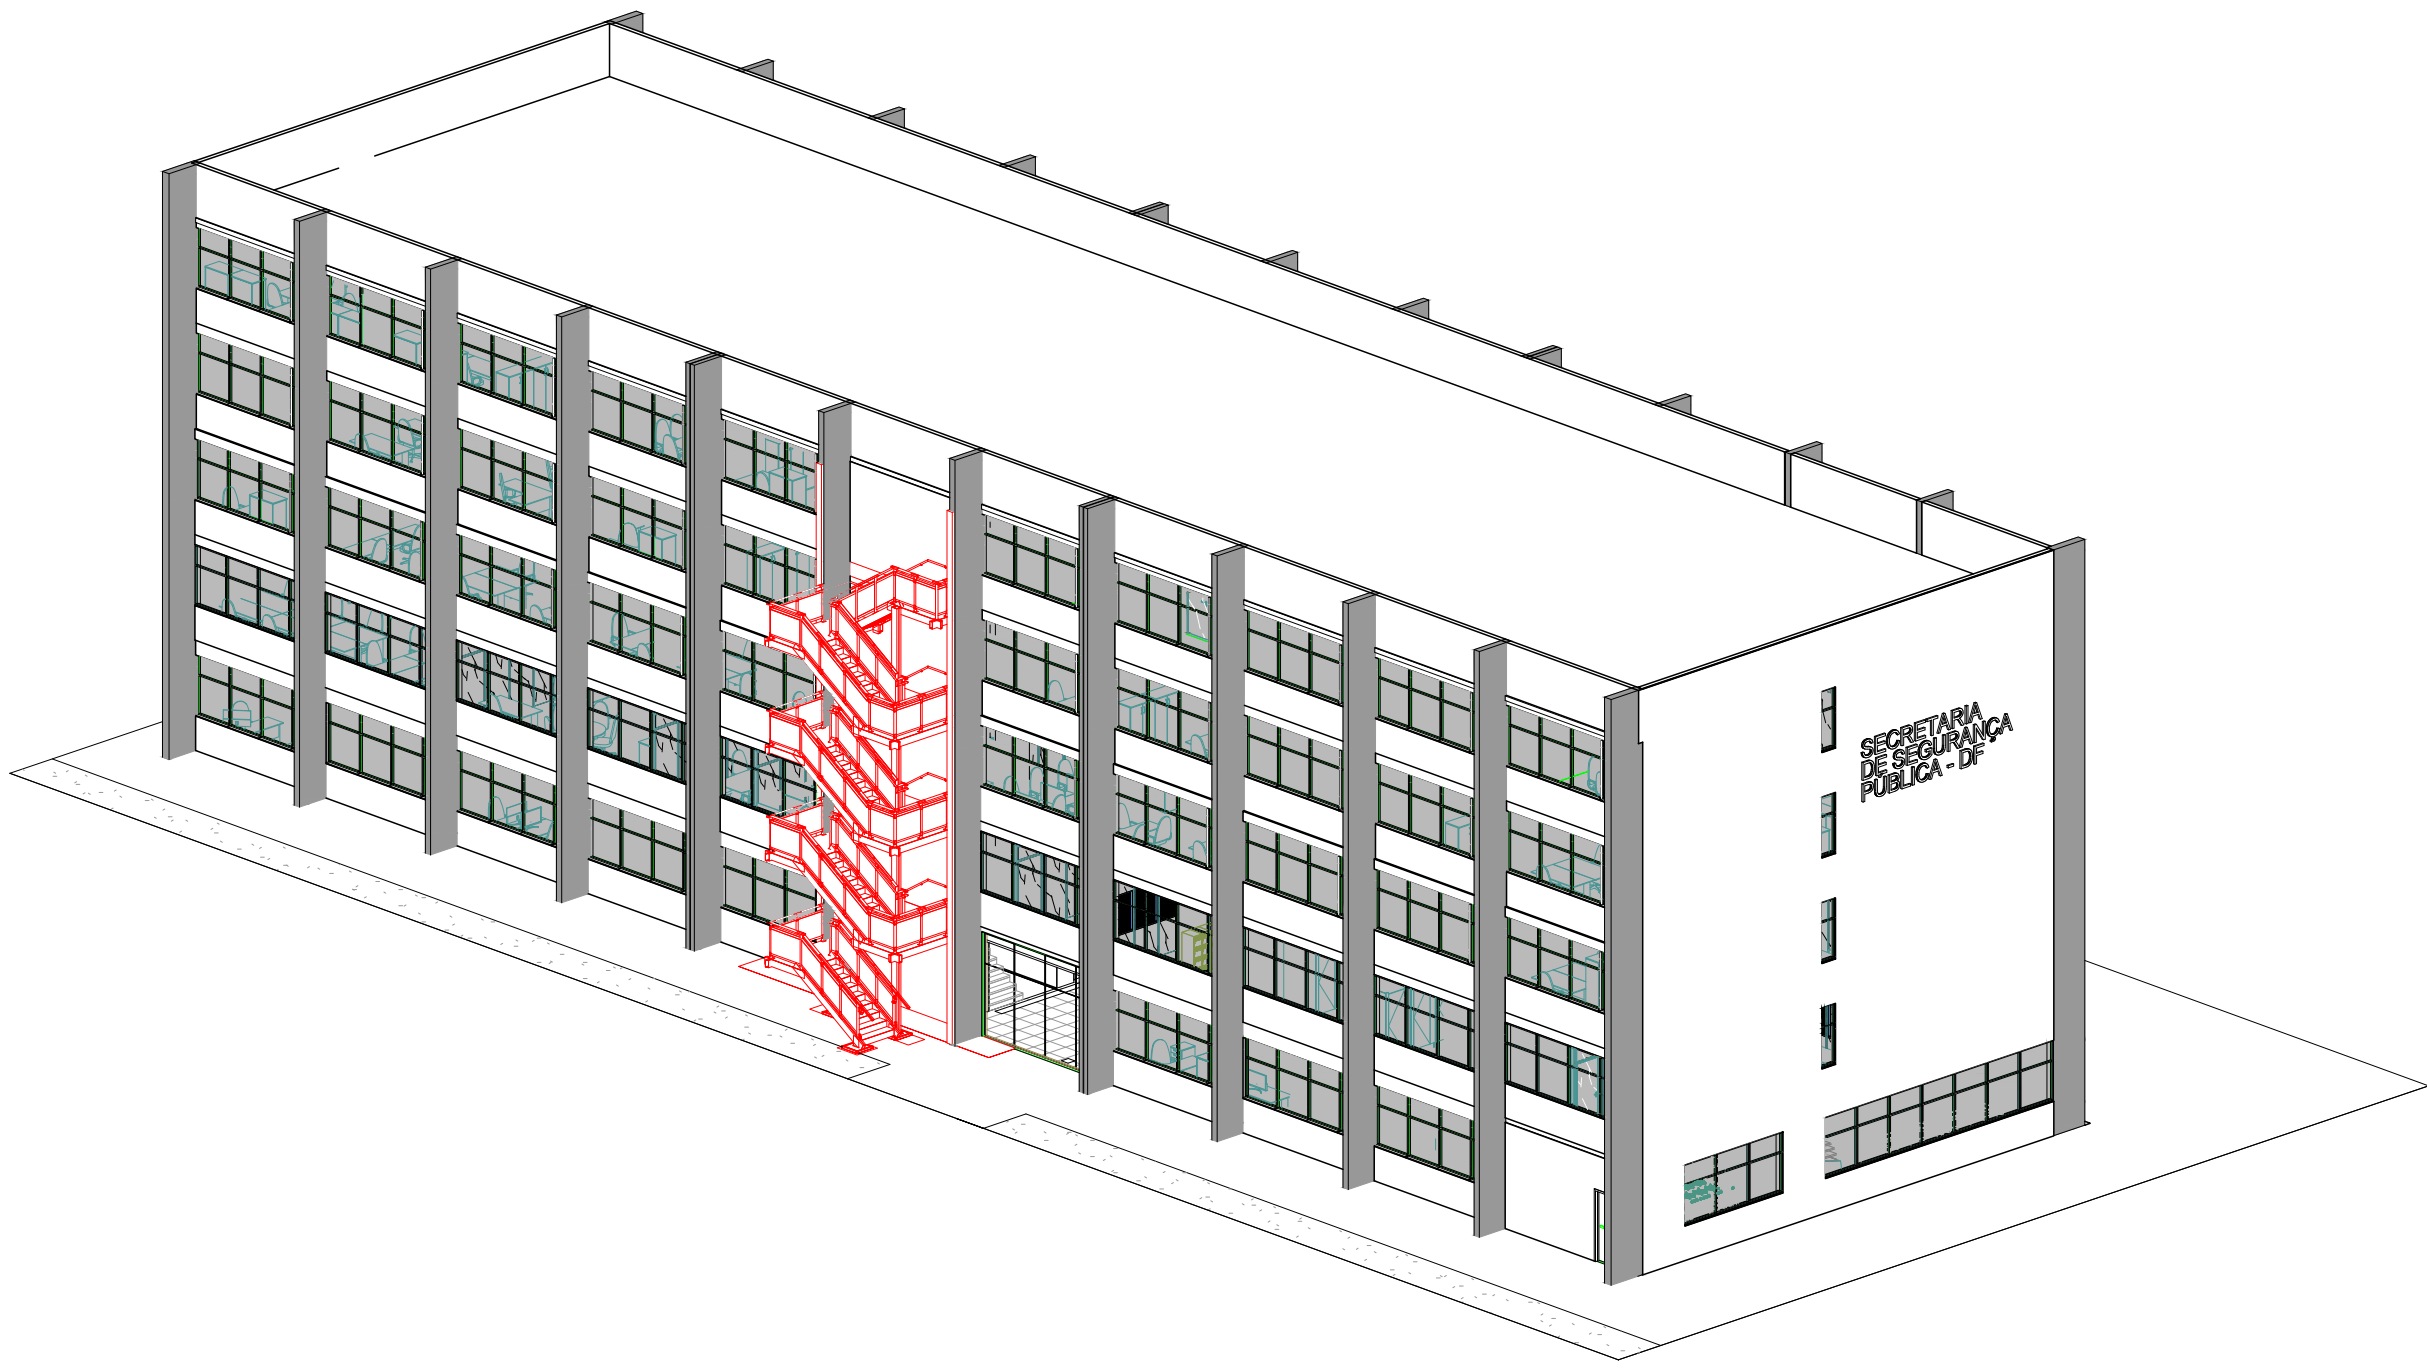

COENGE - COORDENAÇÃO DE ENGENHARIA E ARQUITETURA		
REVISÃO	DATA	COMENTÁRIOS

LOCAL:	EDIFÍCIO SEDE DA SSP/DF
ENDEREÇO:	SAM, CONJUNTO A, BLOCO A, ASA NORTE
PROPRIETÁRIO:	Secretaria de Estado de Segurança Pública - SSP/DF
AUTORES:	Newton Motta Tribuzi Neves/Eng. Civil/CREA 7916/D-PB
RT (OBRA):	(Será definido após a licitação)

	PROPRIETÁRIO	Secretaria de Estado de Segurança Pública - SSP/DF
	AUTOR DO PROJETO	Newton Motta Tribuzi Neves - Crea 7916/D-PB
	RESPONSÁVEL TÉCNICO DA EXECUÇÃO DA OBRA	

PROJETO DE ARQUITETURA					1/1
BRASILIA-DF	TIPO DE OBRA:	Construção de escada de emergência		DESENHO Nº	
ARQ	TÍTULO:	Planta baixa, vistas e isométrico			
DATA	ESCALA	INDICADAS	DESENHO	ÁREA EDIFICADA	
28/05/2026			JENIFER	90,05M²	